



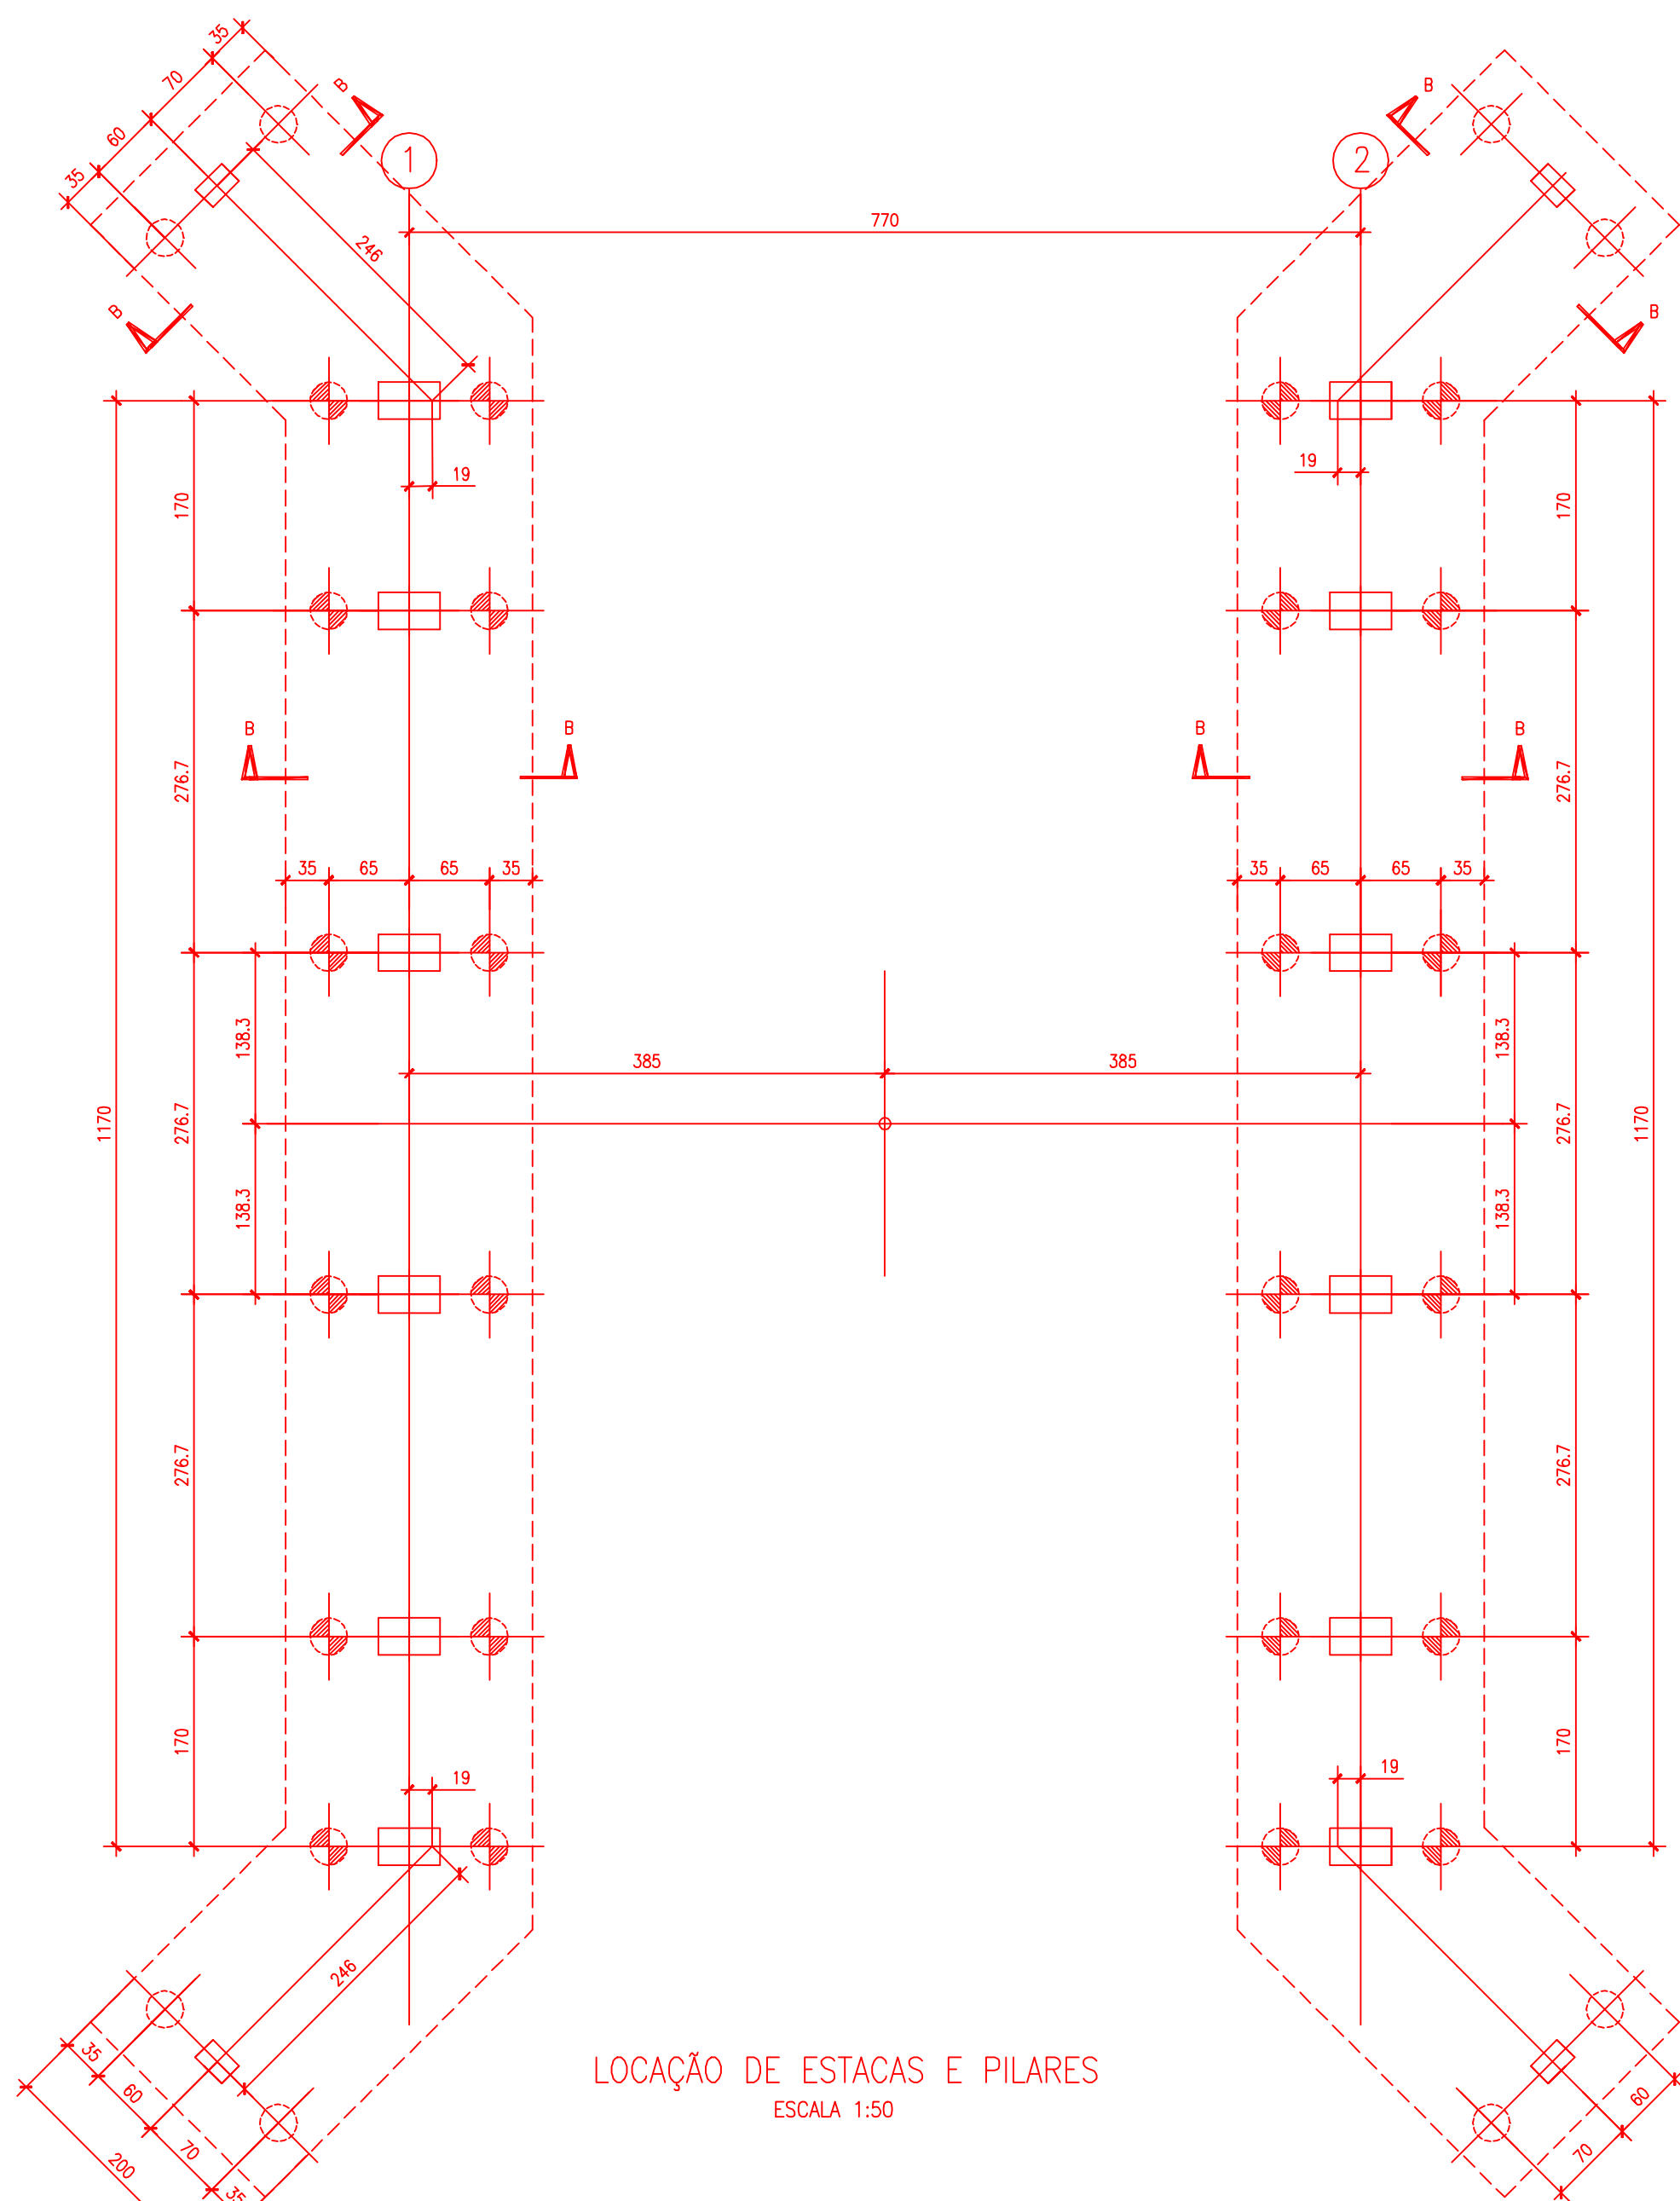

LOCAÇÃO DE ESTACAS E PILARES
ESCALA 1:50

- LEGENDA
- 24 - ESTACAS PRÉ MOLDADAS CAPACIDADE DE CARGA 40tn
PROFUNDIDADE APROXIMADAMENTE DE 8 a 13m
 - 8 - ESTACAS PRÉ MOLDADAS CAPACIDADE DE CARGA 20tn
PROFUNDIDADE APROXIMADAMENTE DE 8 a 13m

VERIFICAR NO LOCAL COM O ENG. RESP.
SONDAGEM DE REFERÊNCIA: REFORSONDA - RELATÓRIO 3275/10

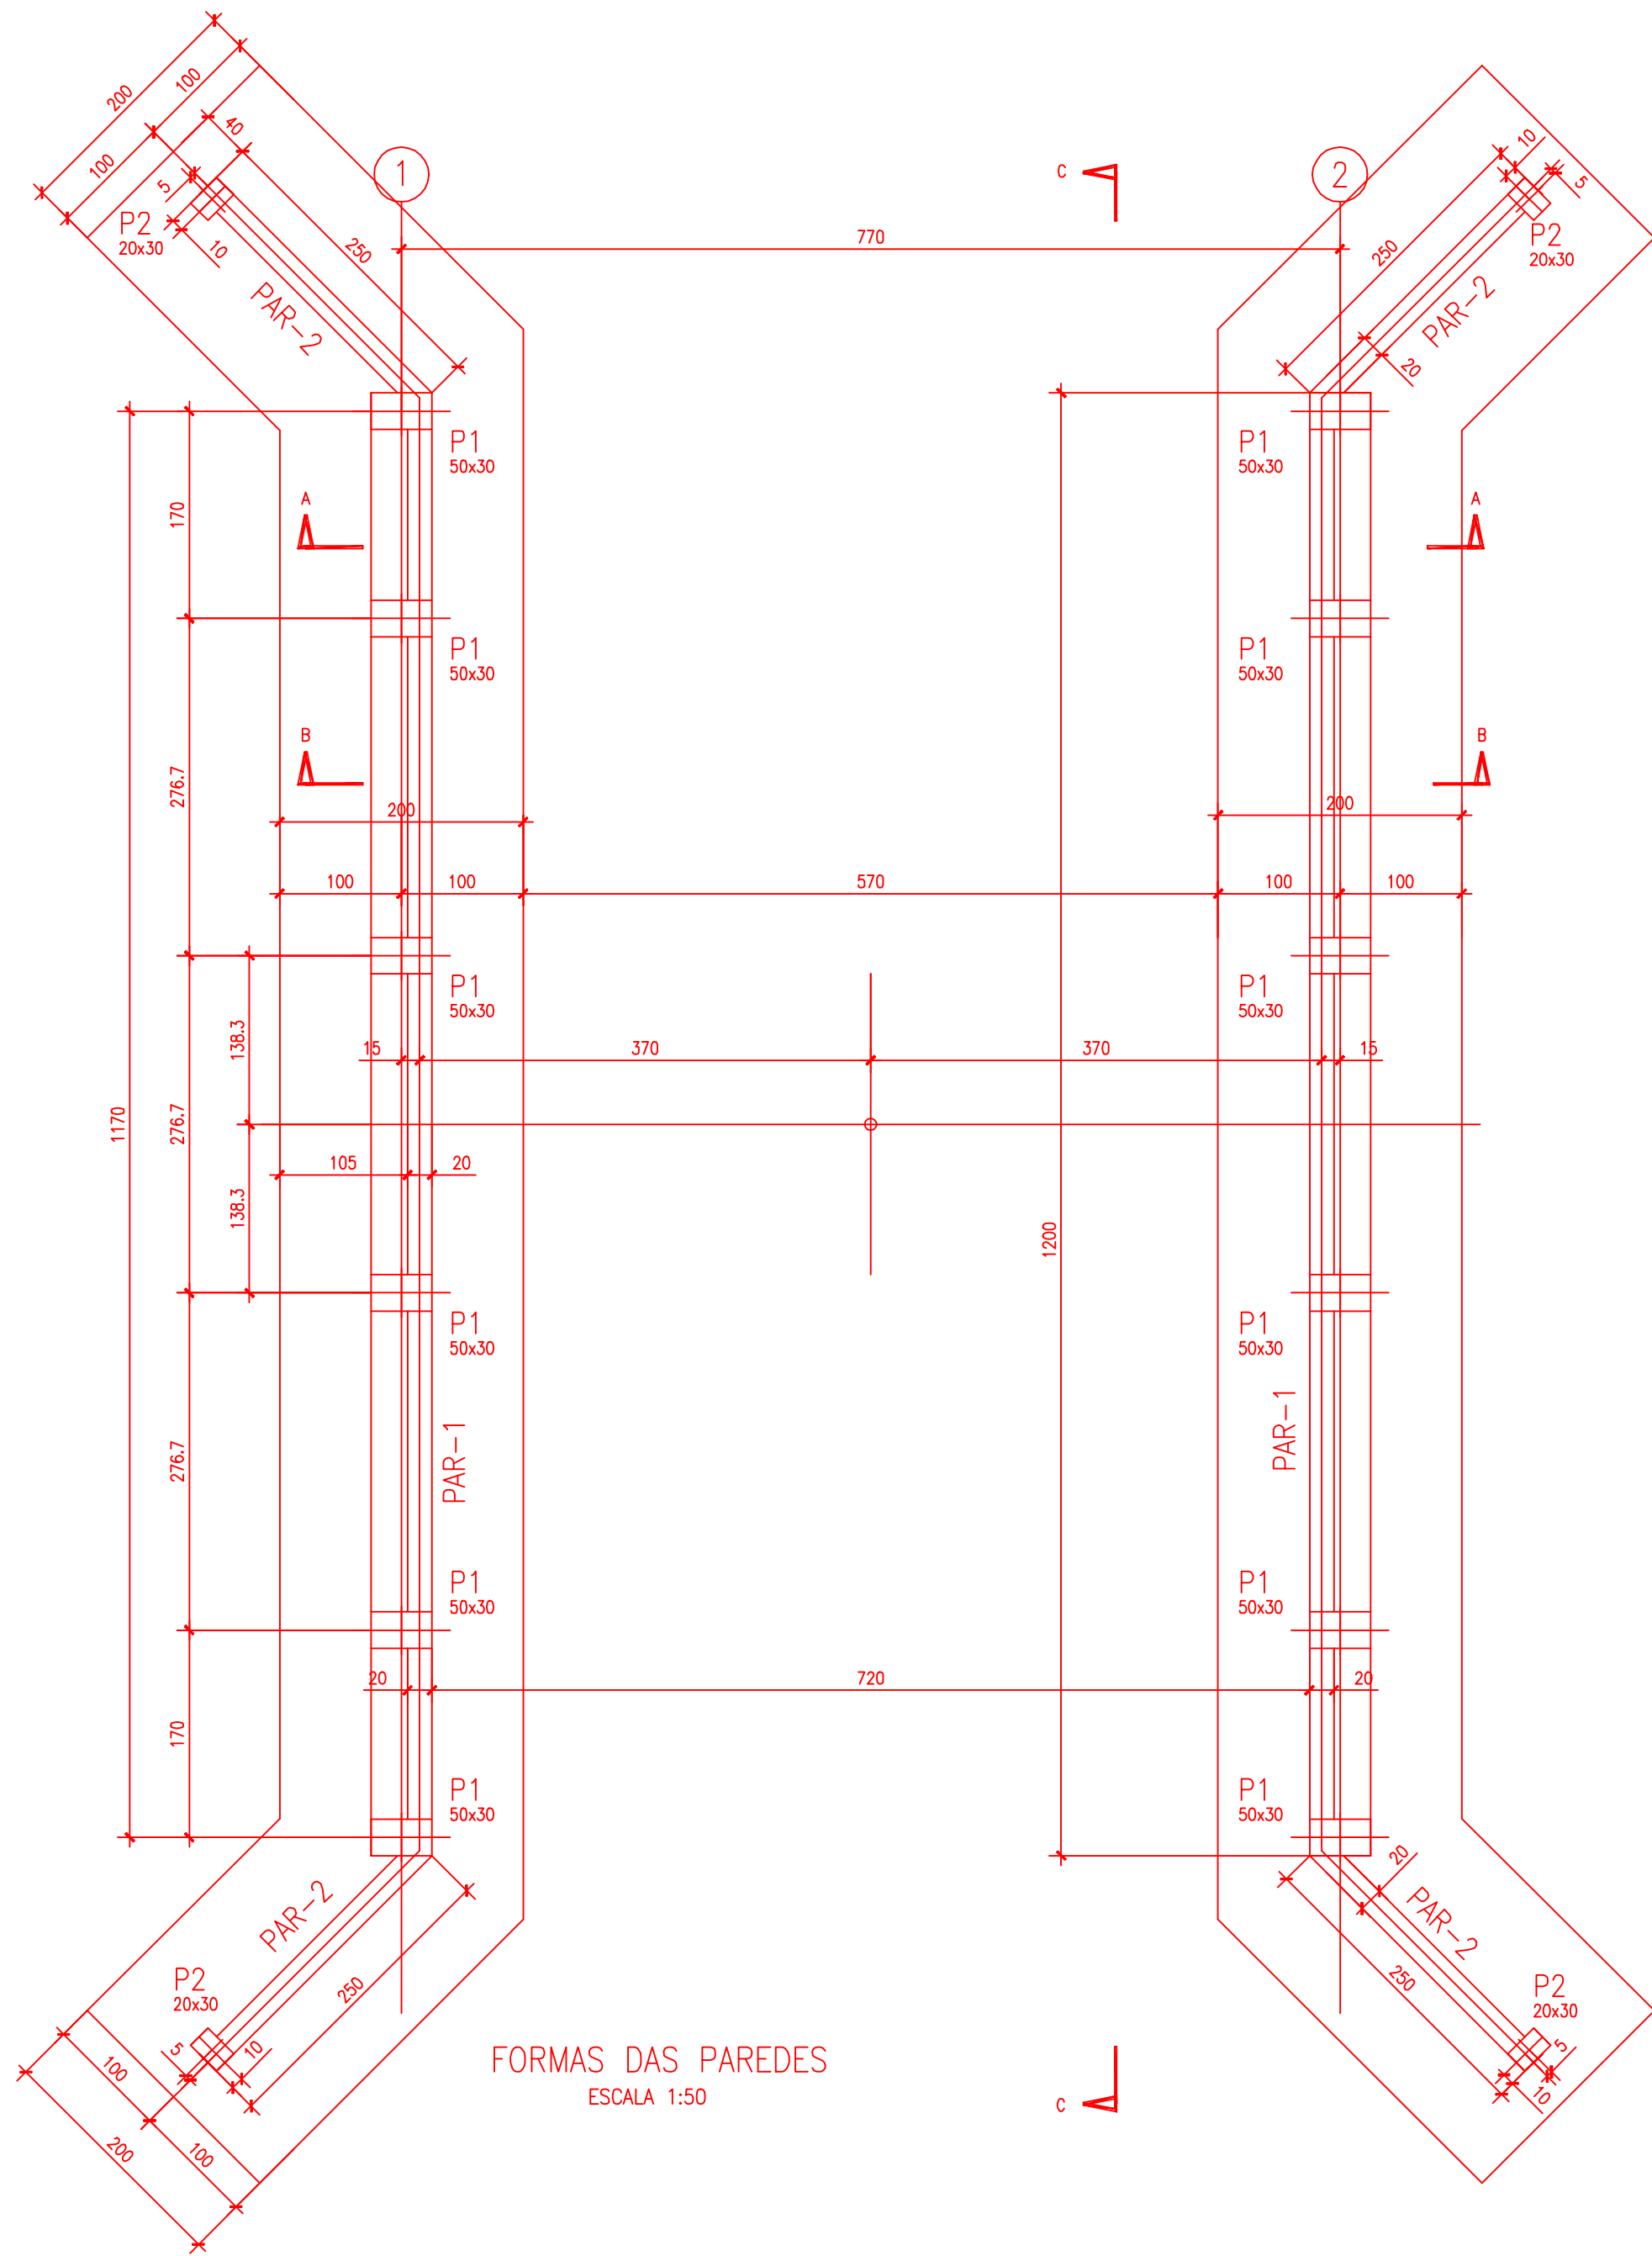

FORMAS DAS PAREDES
ESCALA 1:50

ASSUNTO : CONSTRUÇÃO DE PONTE

PROPEL : PREFEITURA MUNICIPAL DE PILAR DO SUL

LOCAL : CÔRREGO DE PASSAGEM
ENTRE A RUA PADRE CAETANO NUNES DE PROENÇA E A RUA PAREGINO MENEZINE
PILAR DO SUL



ESCALA 1:50

DATA : MAIO/2017

Eng.º Pedro Balduino de Oliveira
Secretário de Obras, Infraestrutura e Urbanismo
CREA/SP: 55852/1884

Eduardo Oliveira dos Santos Jr.
Engenheiro Civil
CREA: 506924455 - ART: 932322055/760405

ÁREAS

ÁREA 96,00 m²

VOLUME 124,40m³