
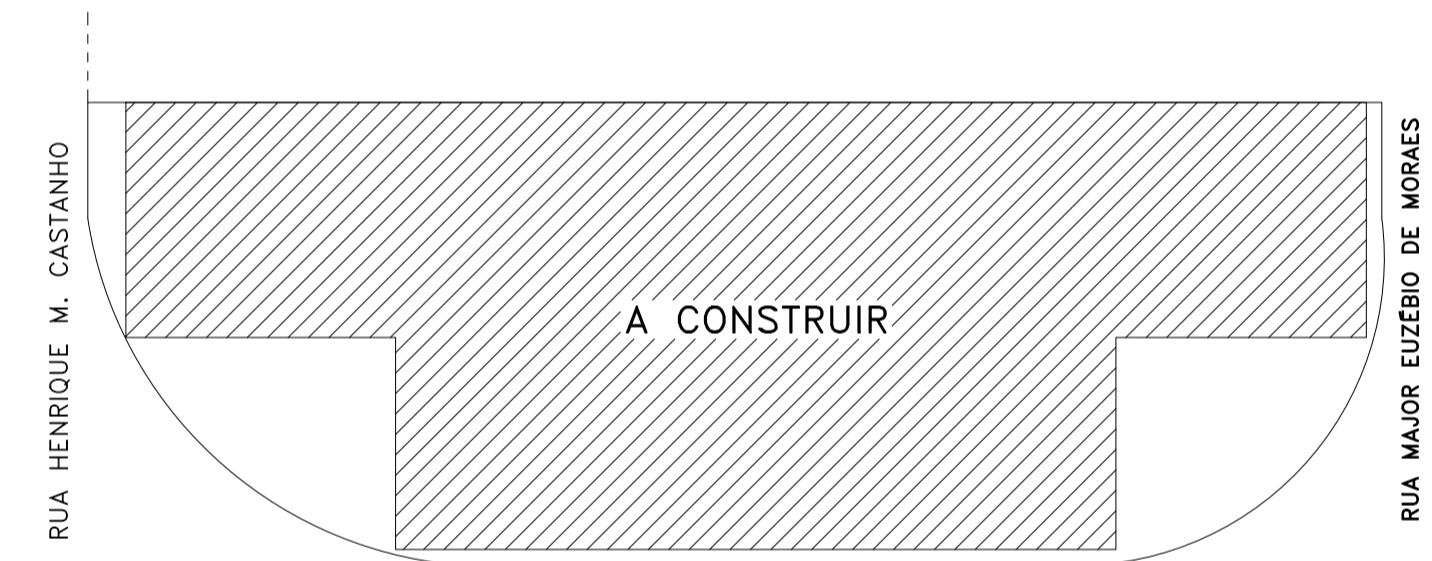


MAQUETE ELETRÔNICA


FACHADA A

CORTE AA

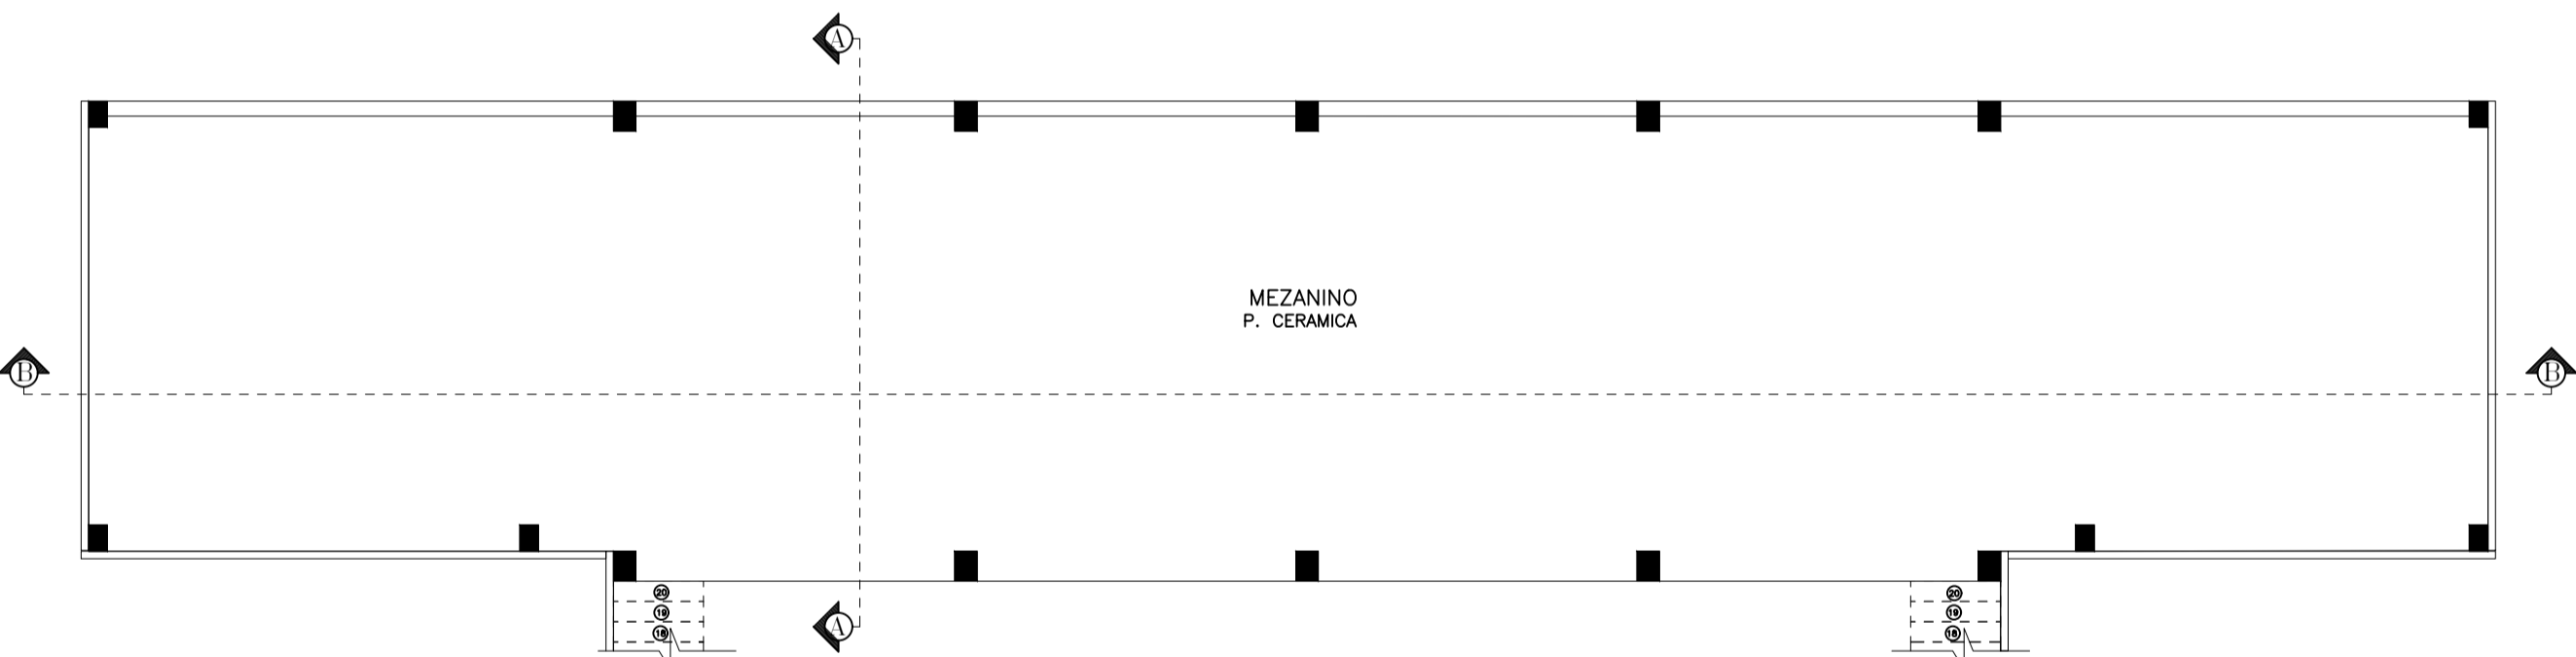


LOCAÇÃO RUA ANTÔNIO ARAÚJO

PLANTA BAIXA MEZANINO

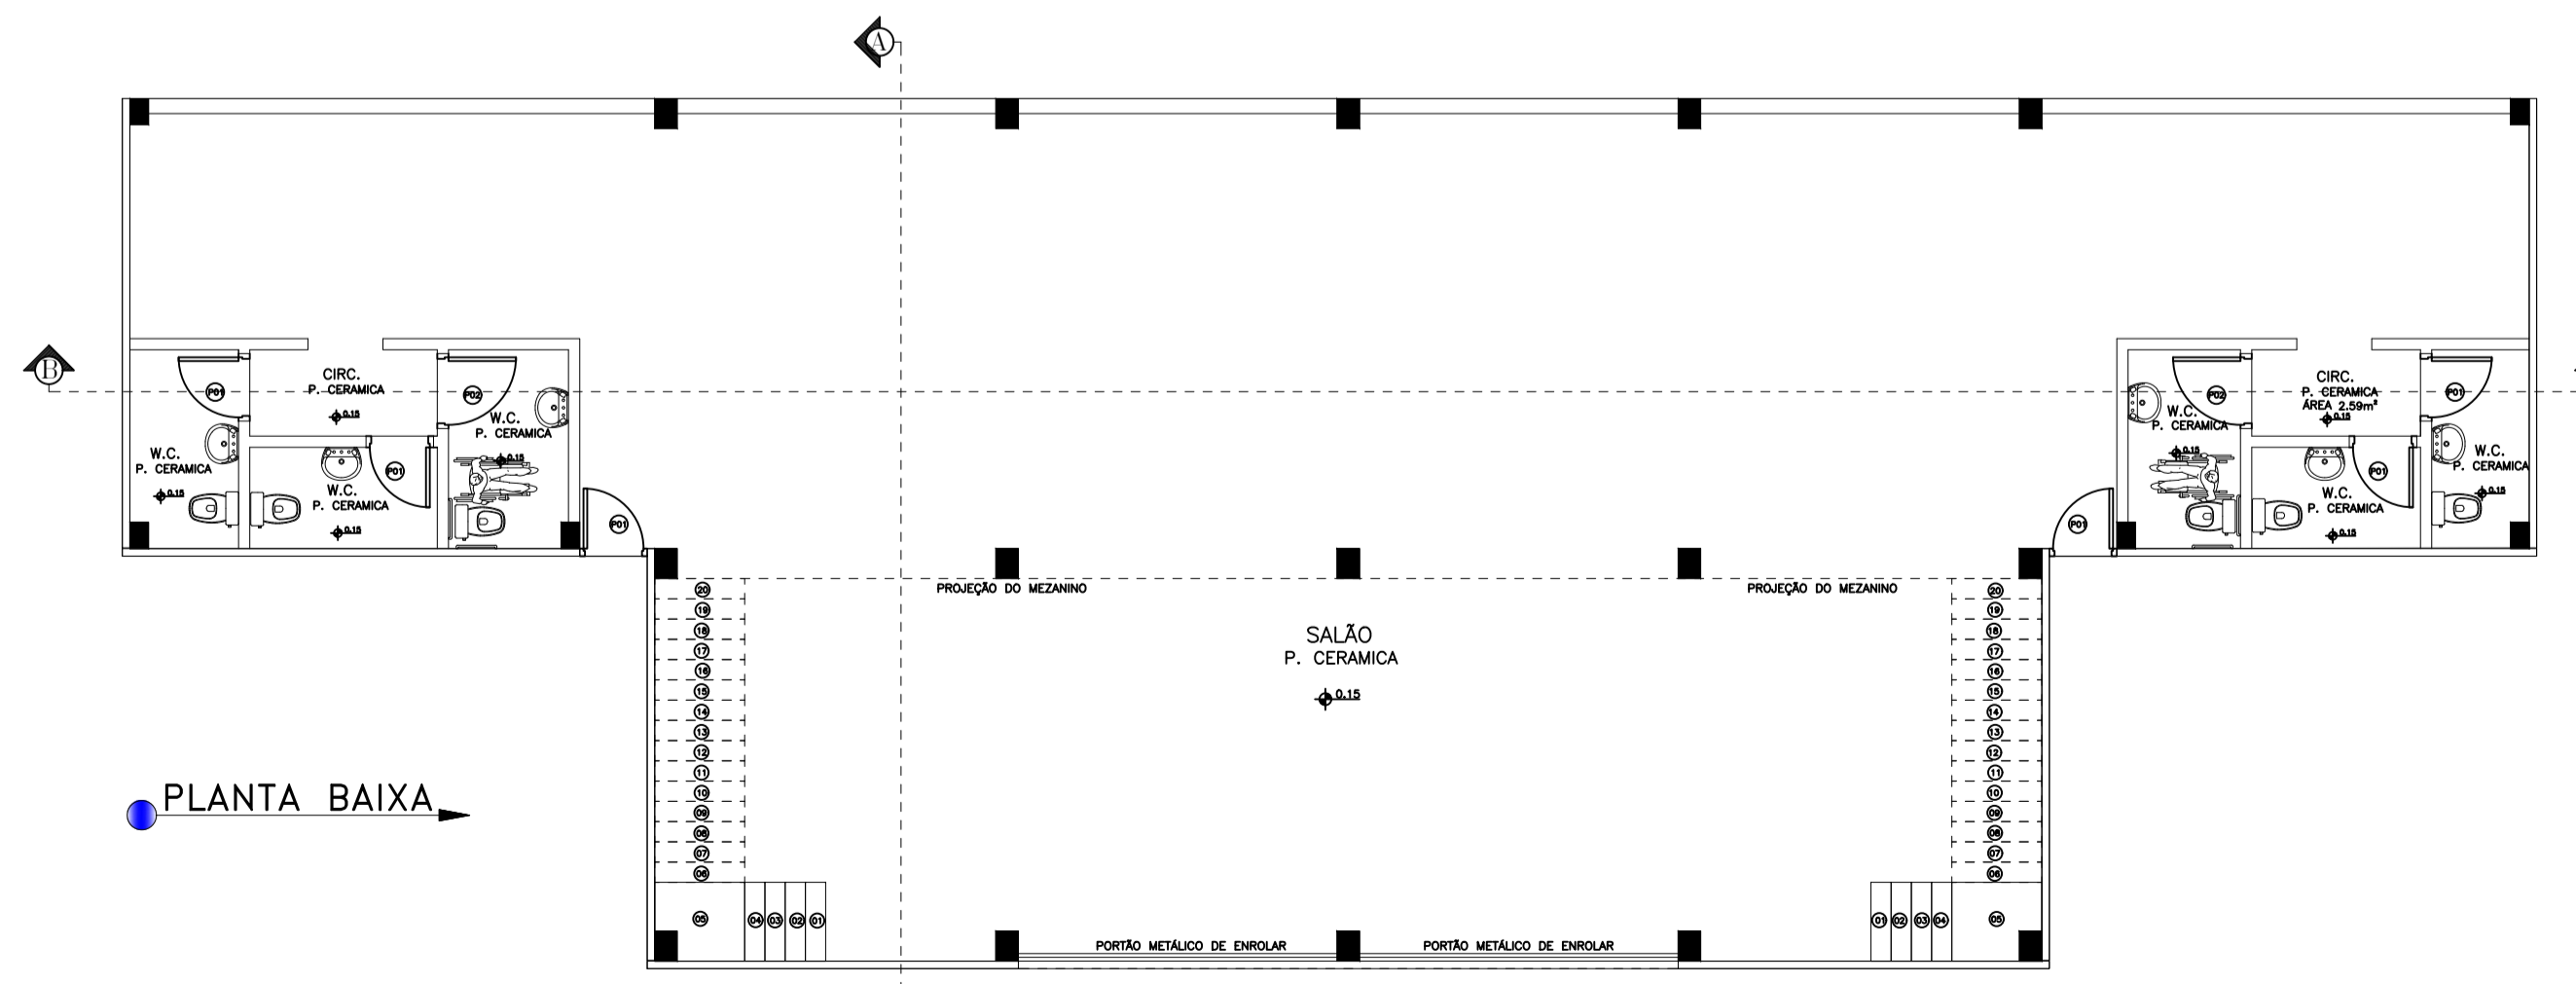

PLANTA BAIXA

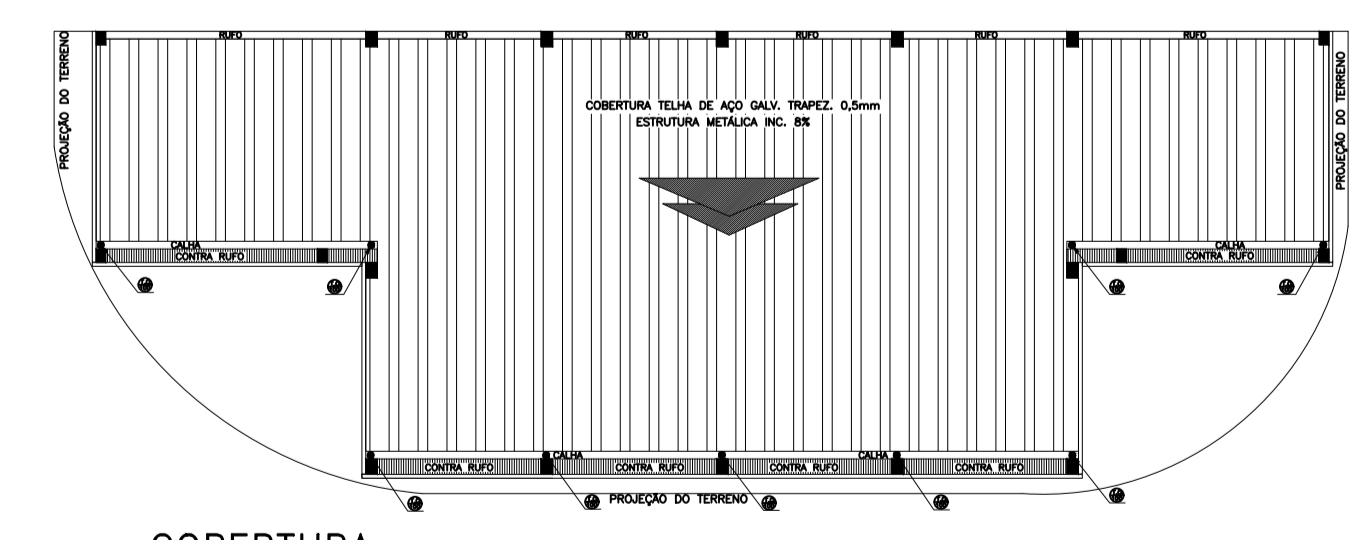

COBERTURA

PROJETO COMPLETO		F.U.
ASSUNTO: CONSTRUÇÃO DE GALPÃO COMERCIAL		
SITUAÇÃO		A aprovação do projeto não implica no reconhecimento por parte da Prefeitura, do direito da propriedade do terreno.
ÁREAS		Engenheiro Civil EDSON BATISTA
A CONSTRUIR:		
ART No. XXXXXXXXXXXXXXXXXX		