


RUA ERNESTO PIEDADE

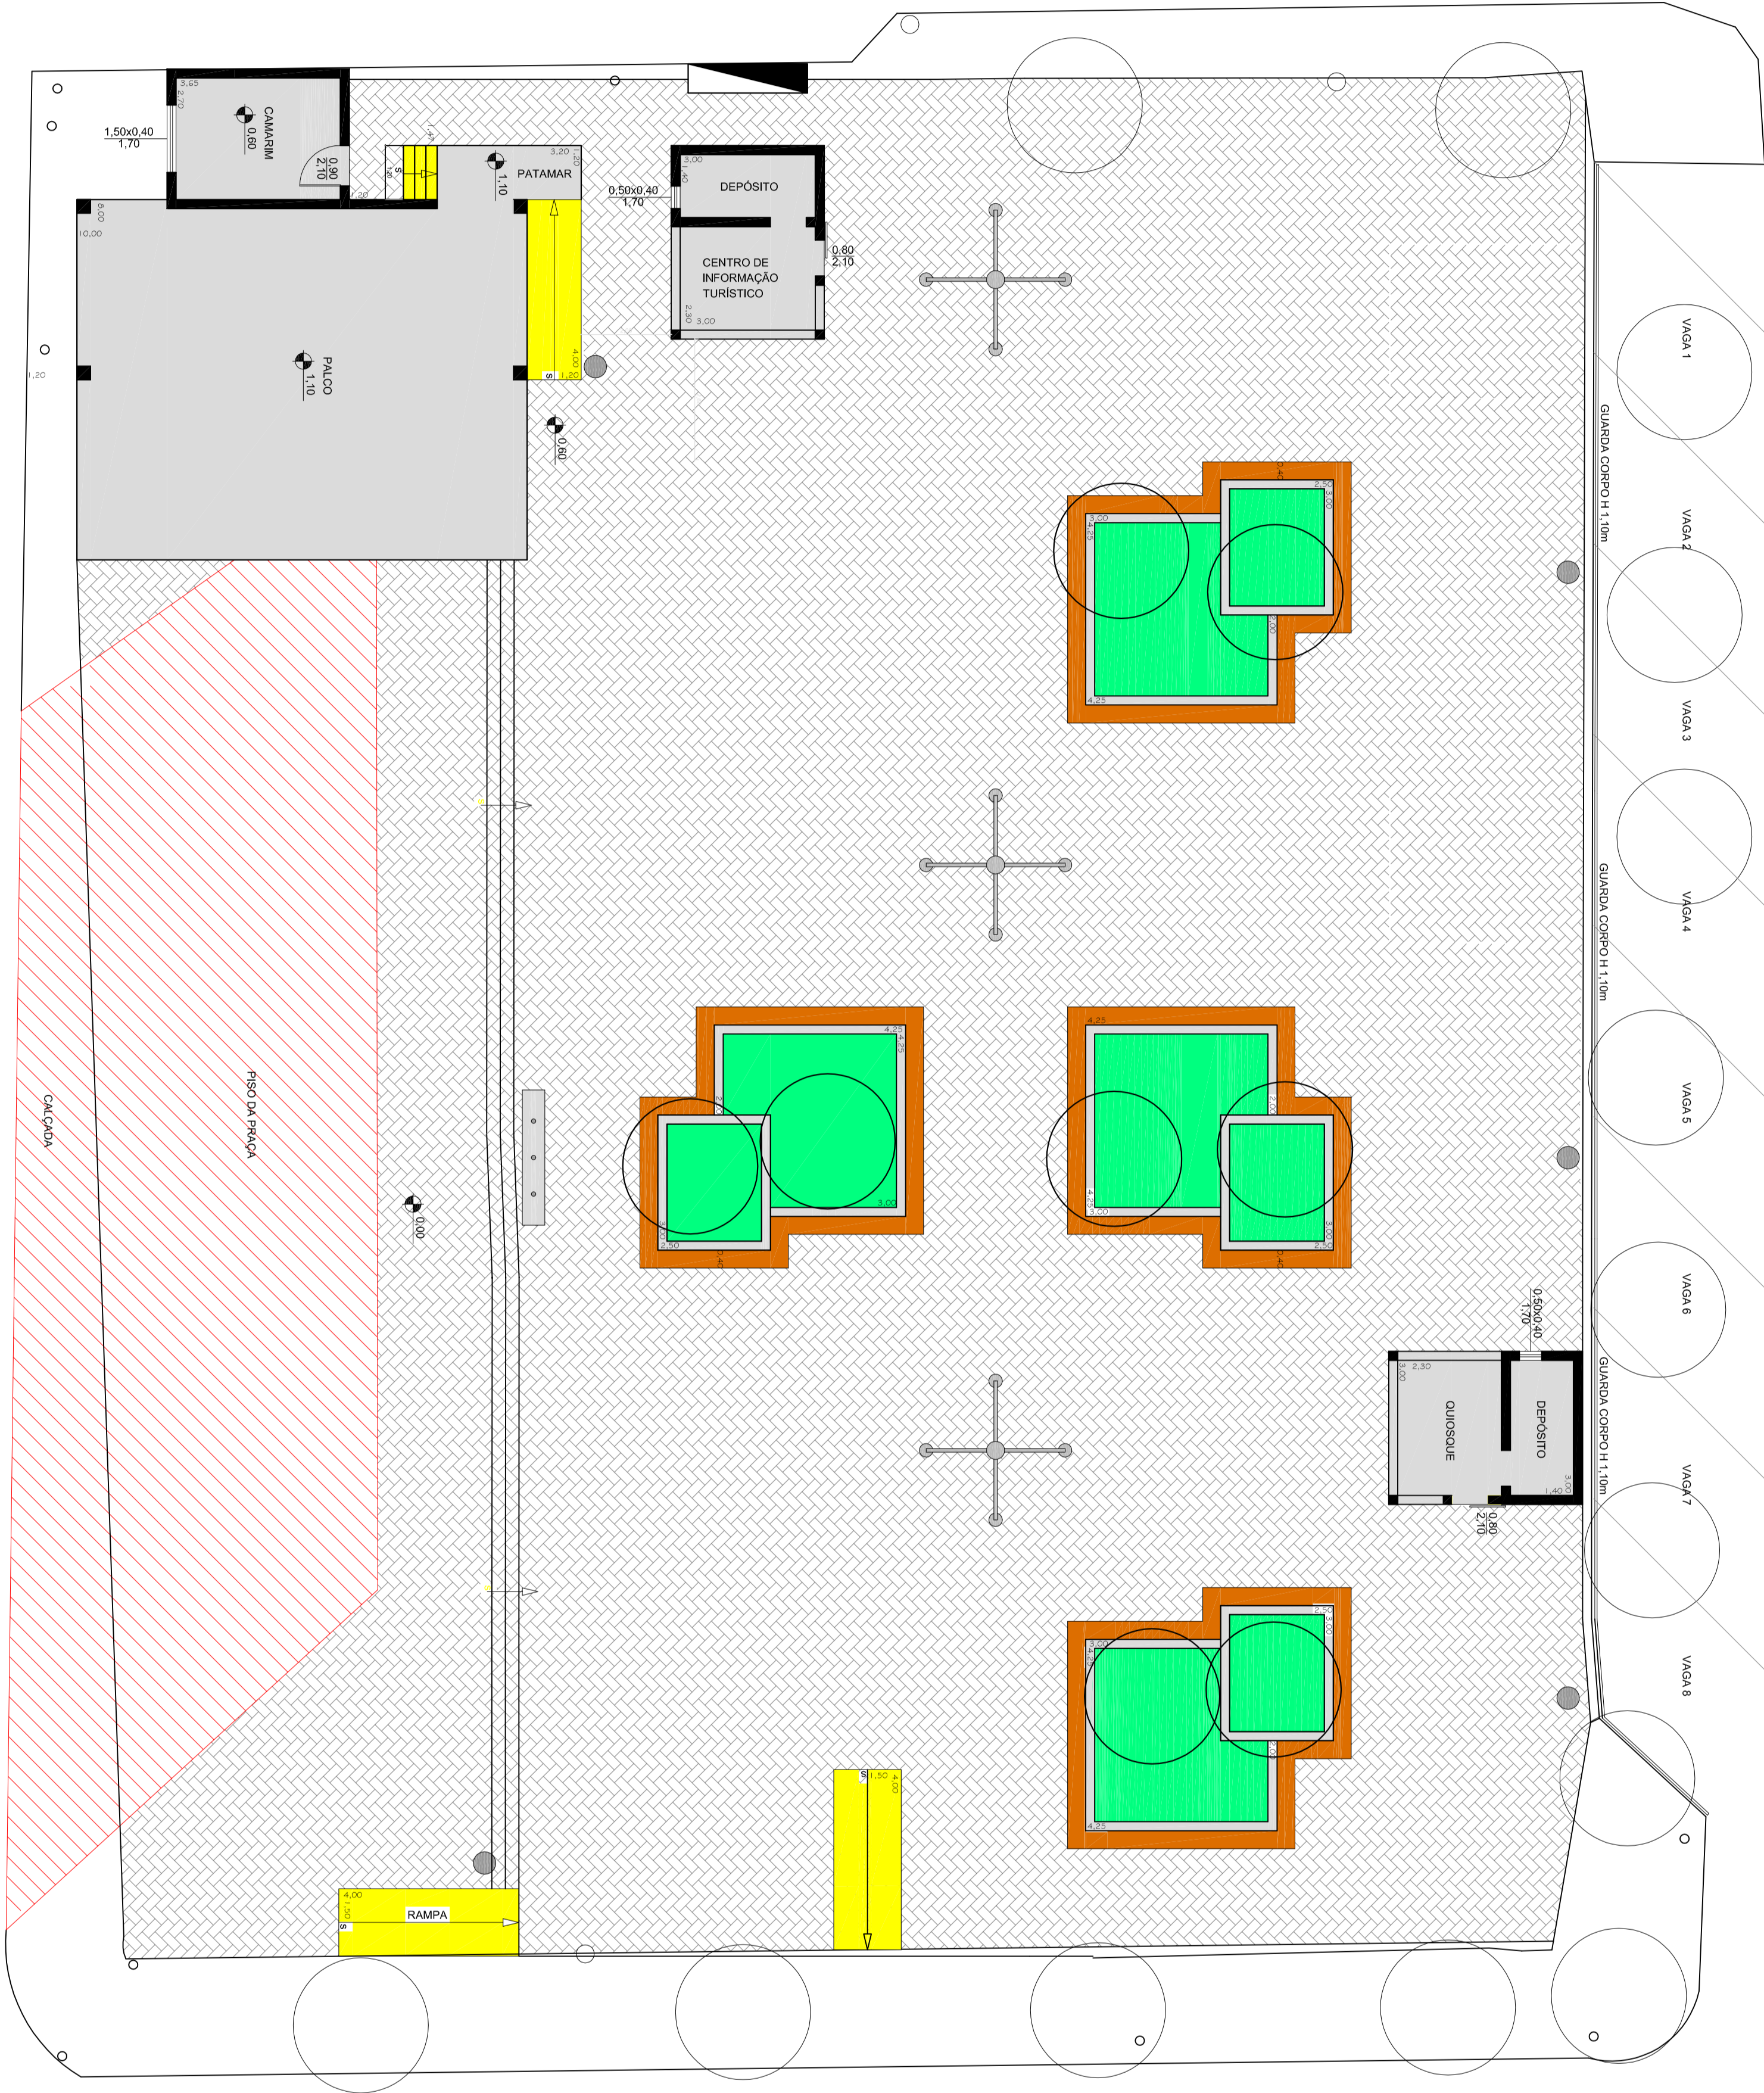

RUA JULIO PRESTES

RUA DR. LUIS VERGUEIRO

RUA NOSSA SENHORA DAS DORES

PROJETO URBANO

FOLHA: 1

OBRA : PRAÇA DA BANDEIRA
 LOCAL: BAIRRO CENTRO
 CIDADE: SARAPUI - SP
 PROPRIETÁRIO: PREFEITURA MUNICIPAL DE SARAPUI

ESCALA: 1/100

DATA: OUTUBRO / 2015
 REGISTRO DE APROVAÇÃO DO PROJETO NA
 PREFEITURA DE SARAPUI
 PROPOSTA DE PROJETO DE ARQUITETURA
 PARA O TERRENO DO PARQUE DA
 PREFEITURA

QUADRO DE ÁREAS (m²)

PREFEITURA MUNICIPAL DE SARAPUI
 PAULO AUGUSTO MOITZ

DIRETORIA DE GESTÃO URBANA E PLANEJAMENTO
 ENG. ANTONIO MENDES DE OLIVEIRA JR.